COMUNE DI LUCIGNANO
Provincia di Arezzo

VARIANTE AL VIGENTE STRUMENTO URBANISTICO

CENTRO STORICO

TIPOLOGIE EDILIZIE

TAV.n. 7

SCALA 1: 500

Progettisti: Arch. Laura Ballocci Arch. Luigi Castigli

Arezzo lì 18/07/2005

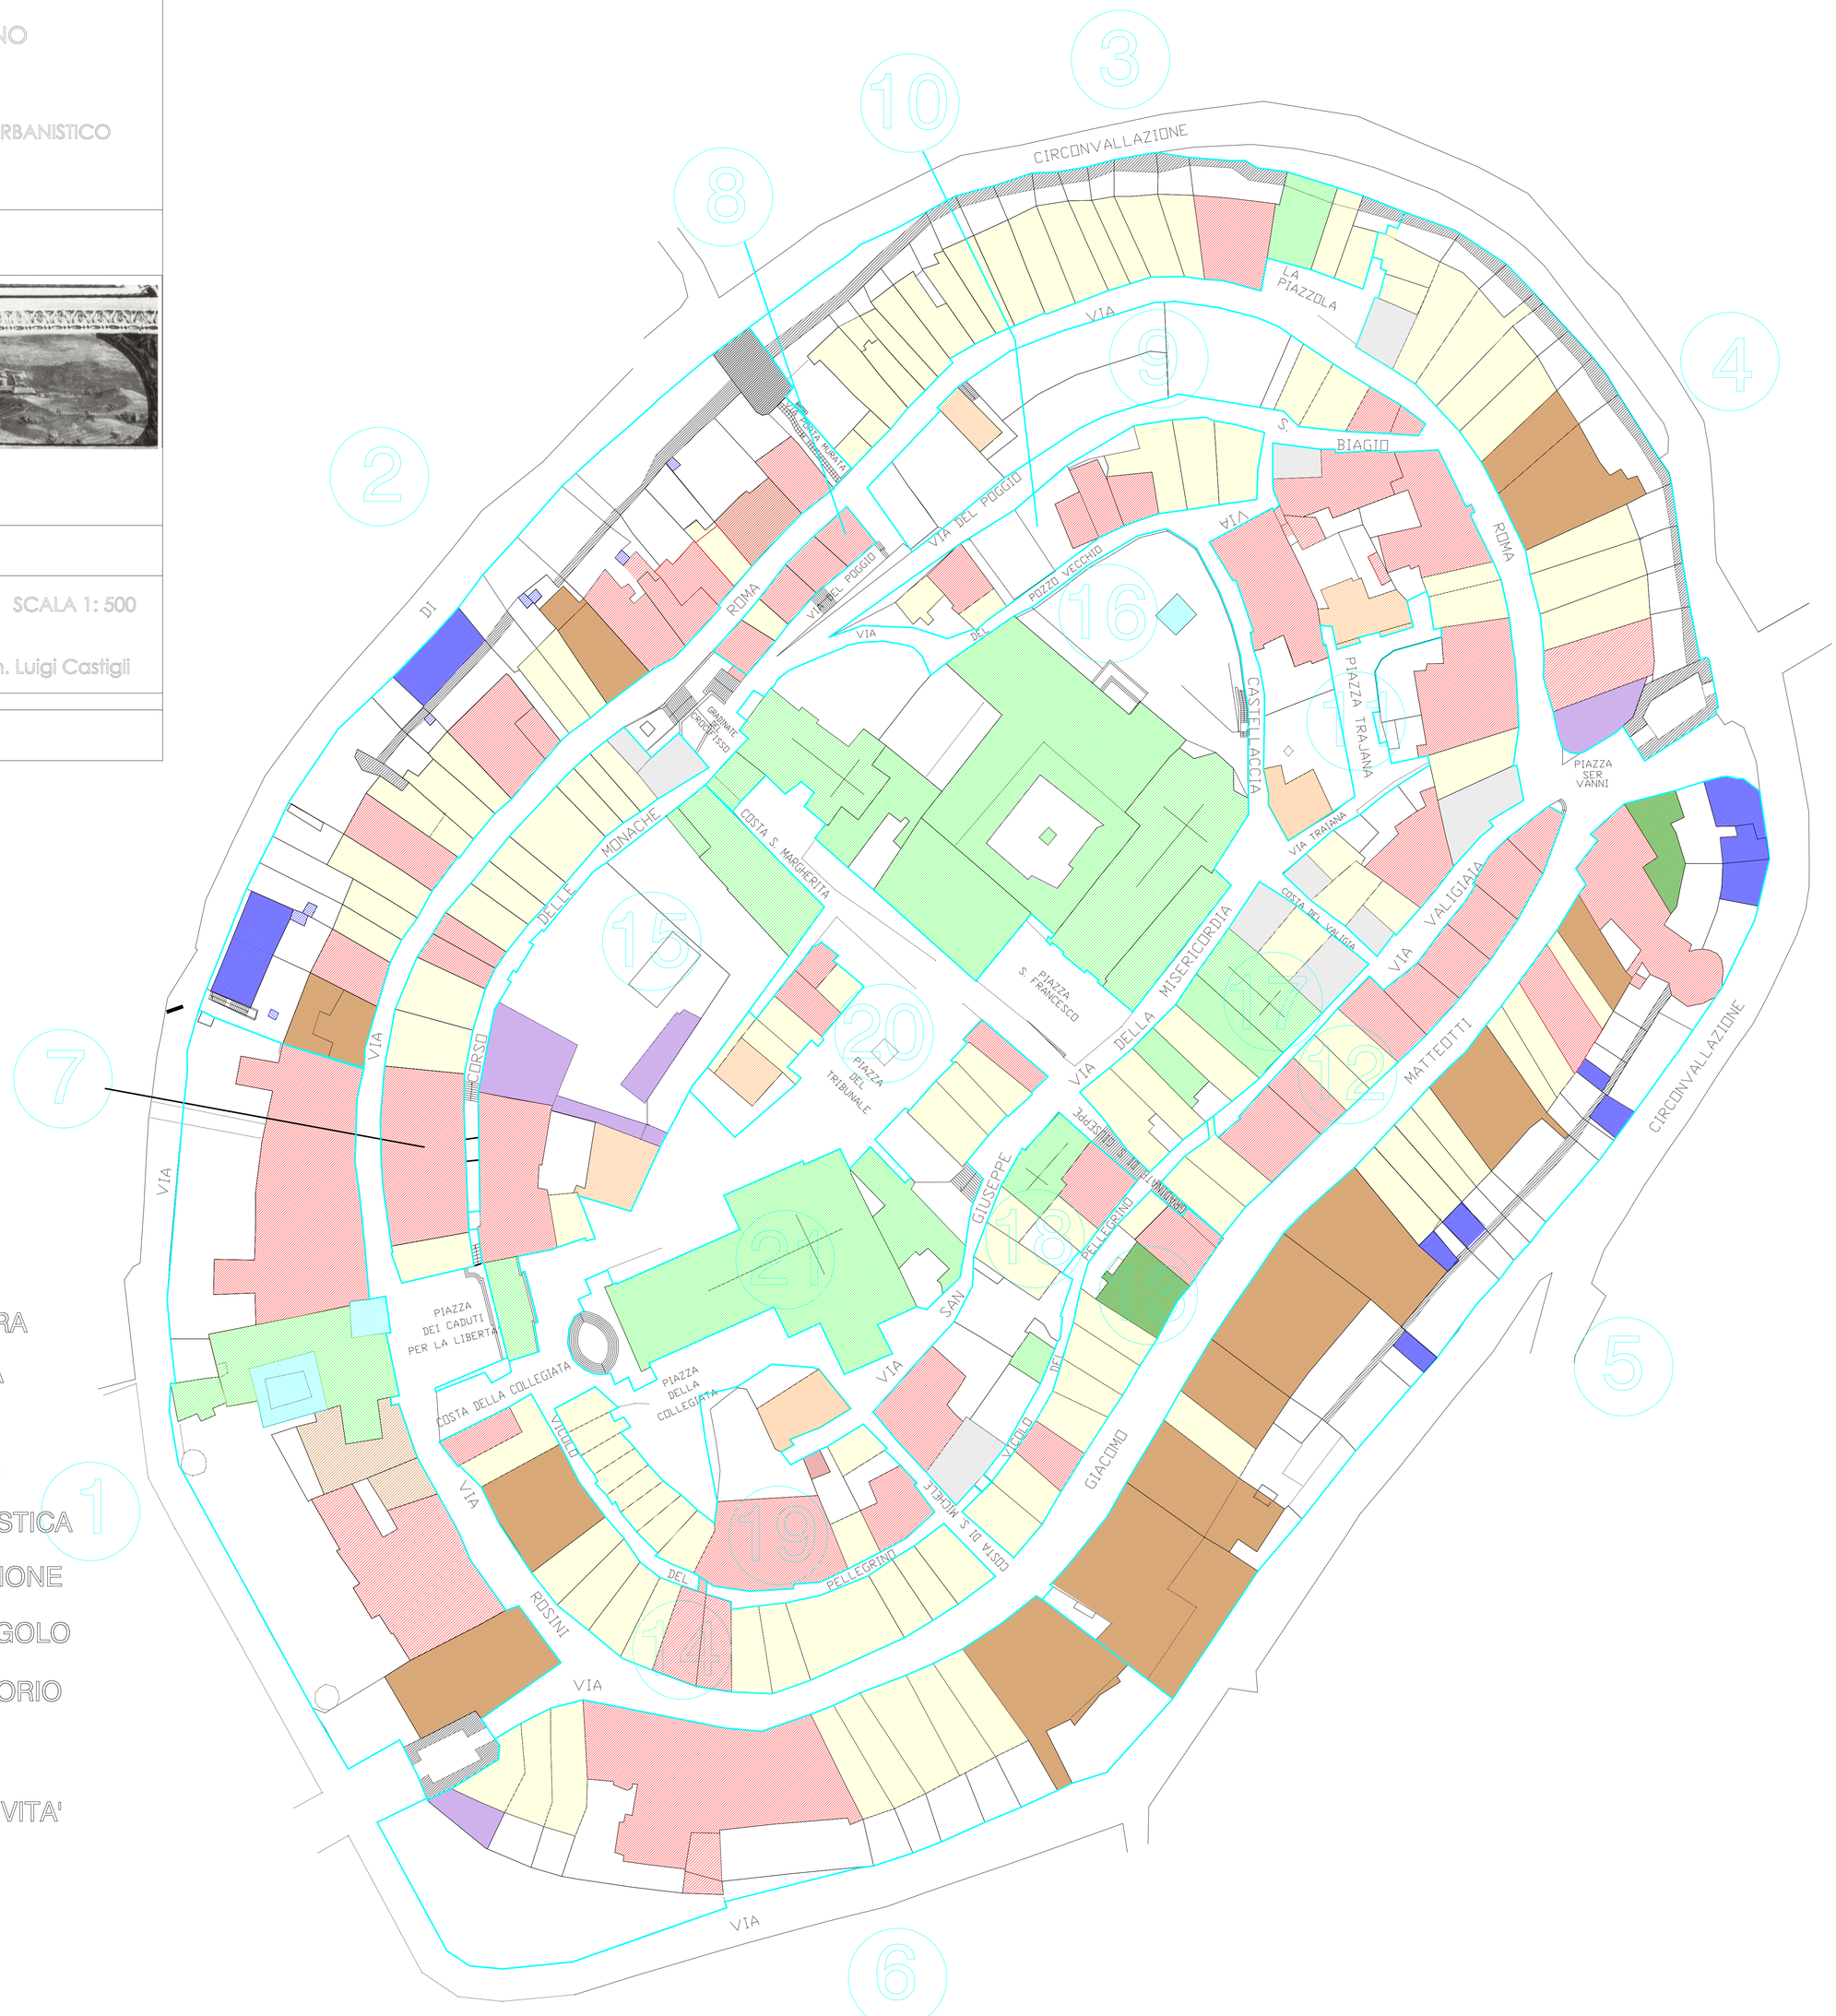

LEGENDA

- EDIFICIO A SCHIERA
- EDIFICIO IN LINEA
- PALAZZO
- EDIFICIO ISOLATO
- EDILIZIA SPECIALISTICA
- EDIFICIO DI RIFUSIONE
- SOLUZIONE D' ANGOLO
- VOLUME ACCESSORIO SEPARATO
- MONOCELLULA
- VOLUME PER ATTIVITA' PRODUTTIVA
- TORRE