


COMUNE DI LUCIGNANO
Provincia di Arezzo

VARIANTE AL VIGENTE STRUMENTO URBANISTICO

CENTRO STORICO

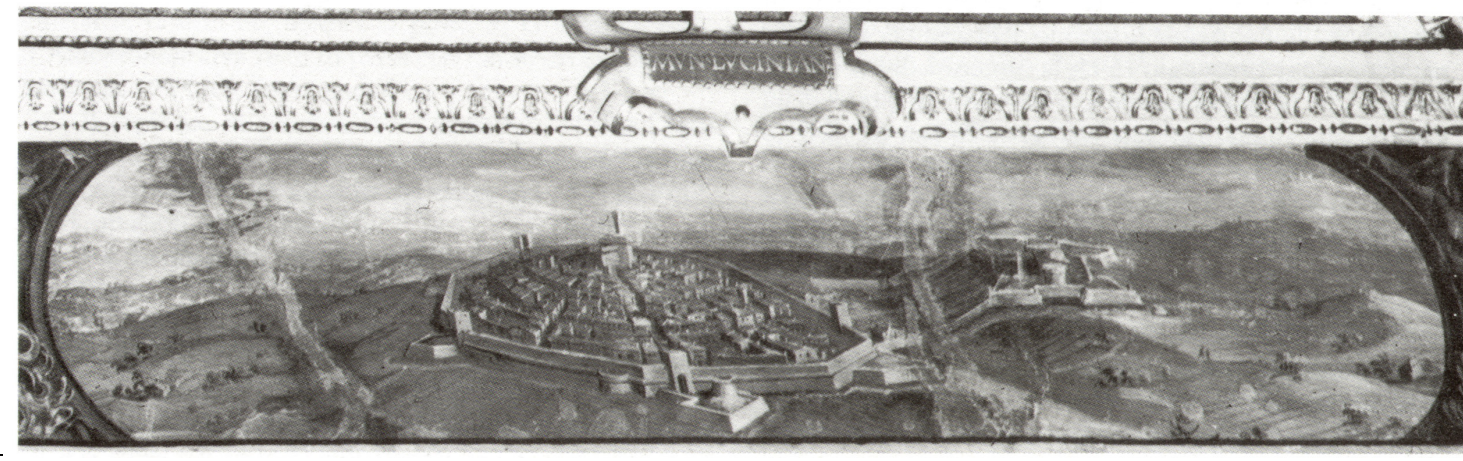

USO PREVALENTE

TAV. n. 3

SCALA 1: 500

Progettisti: Arch. Laura Balocchi Arch. Luigi Castigli
Arezzo il 18/07/2005

LEGENDA

- RESIDENZA
- COMMERCIO
- COMMERCIO DI PRIMO SERVIZIO ALLA RESIDENZA
- ARTIGIANATO
- ARTIGIANATO DI PRIMO SERVIZIO ALLA RESIDENZA
- SERVIZI
- GARAGE
- SPECIALISTICO
- INUTILIZZATO
- ATTIVITA' RICETTIVE
- PUBBLICO ESERCIZIO
- DIREZIONALE

