

Comune di Lucignano – Sindaco
 Roberta Casini

Comune di Marciano della Chiana – Sindaco
 Marco Barbagli

Responsabile del Procedimento
 Arch. Alessio Bartolozzi

Garante dell'informazione e Partecipazione
 Arch. Matteo Esposito Vivino

Progetto e coordinamento
 Arch. Alessio Bartolozzi

Collaboratori al progetto
 Arch. Laura Tavanti
 Geom. Patrizia Sodi
 Arch. Desirè Gambini

Valutazione Ambientale Strategica
 Arch. Annalisa Pirrello

Aspetti Geologici
 Geol. Franco Bulgarelli
 Geol. Nicola D'Ubaldo

Aspetti Idraulici
 Chiarini Associati Ingegneria Civile e Ambientale
 Ing. Remo Chiarini
 Ing. Alessandro Beretti
 Ing. Luigi Bigazzi


Marzo 2019

Quadro conoscitivo
 Regolamento Urbanistico vigente - Stato di attuazione
 Comune di Lucignano

Scala 1:5.000

Tav. QC09a

- Aree di trasformazione per attività ricettive attuate (RIC a)
- Aree di trasformazione per attività ricettive non attuate (RIC na)
- Aree di trasformazione per attività urbane attuate (AU a)
- Aree di trasformazione per attività urbane non attuate (AU na)
- Aree di trasformazione per attività produttive attuate e/o convenzionate (PR a)
- Aree di trasformazione per attività produttive non attuate (PR na)
- Aree di trasformazione residenziale attuate e/o convenzionate (R a)
- Aree di trasformazione residenziale non attuate e/o non convenzionate (R na)
- Aree di trasformazione per attrezzature e servizi attuate e/o convenzionate (S a)
- Aree di trasformazione per attrezzature e servizi non attuate (S na)
- Parcheggio pubblico non attuat (P na)
- Aree di trasformazione mista (residenza, produzione, ricettive) attuate e/o convenzionate (M a)
- Tessuto urbano

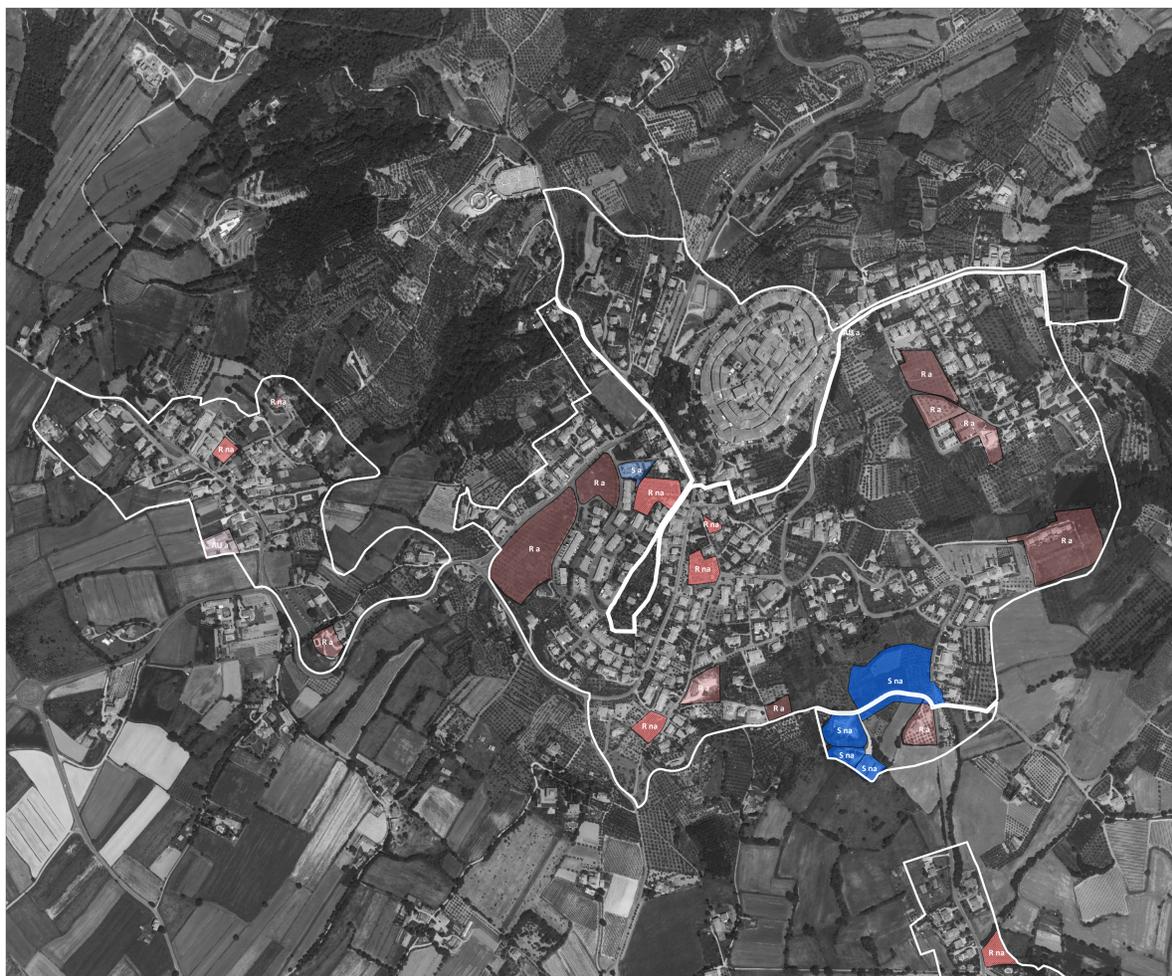


01 - Lucignano e Santa Maria



03 - Pieve Vecchia



02 - Stazione di Lucignano

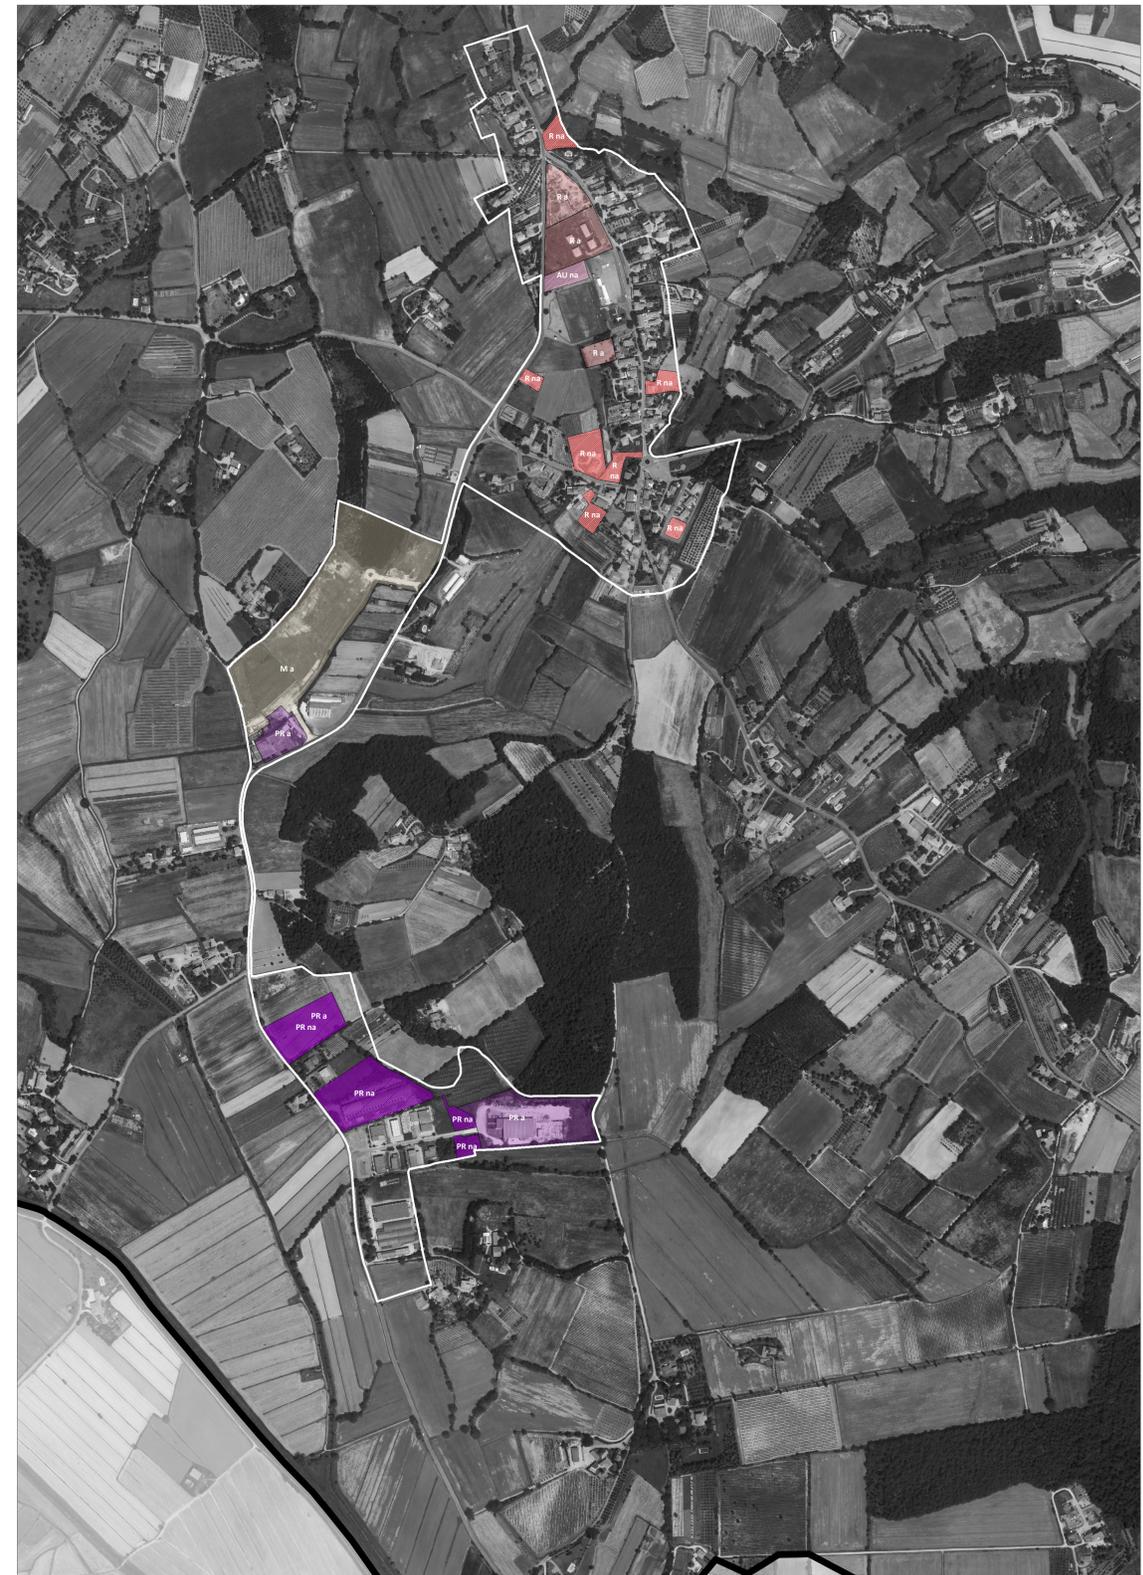

04 - Croce e Padule

